

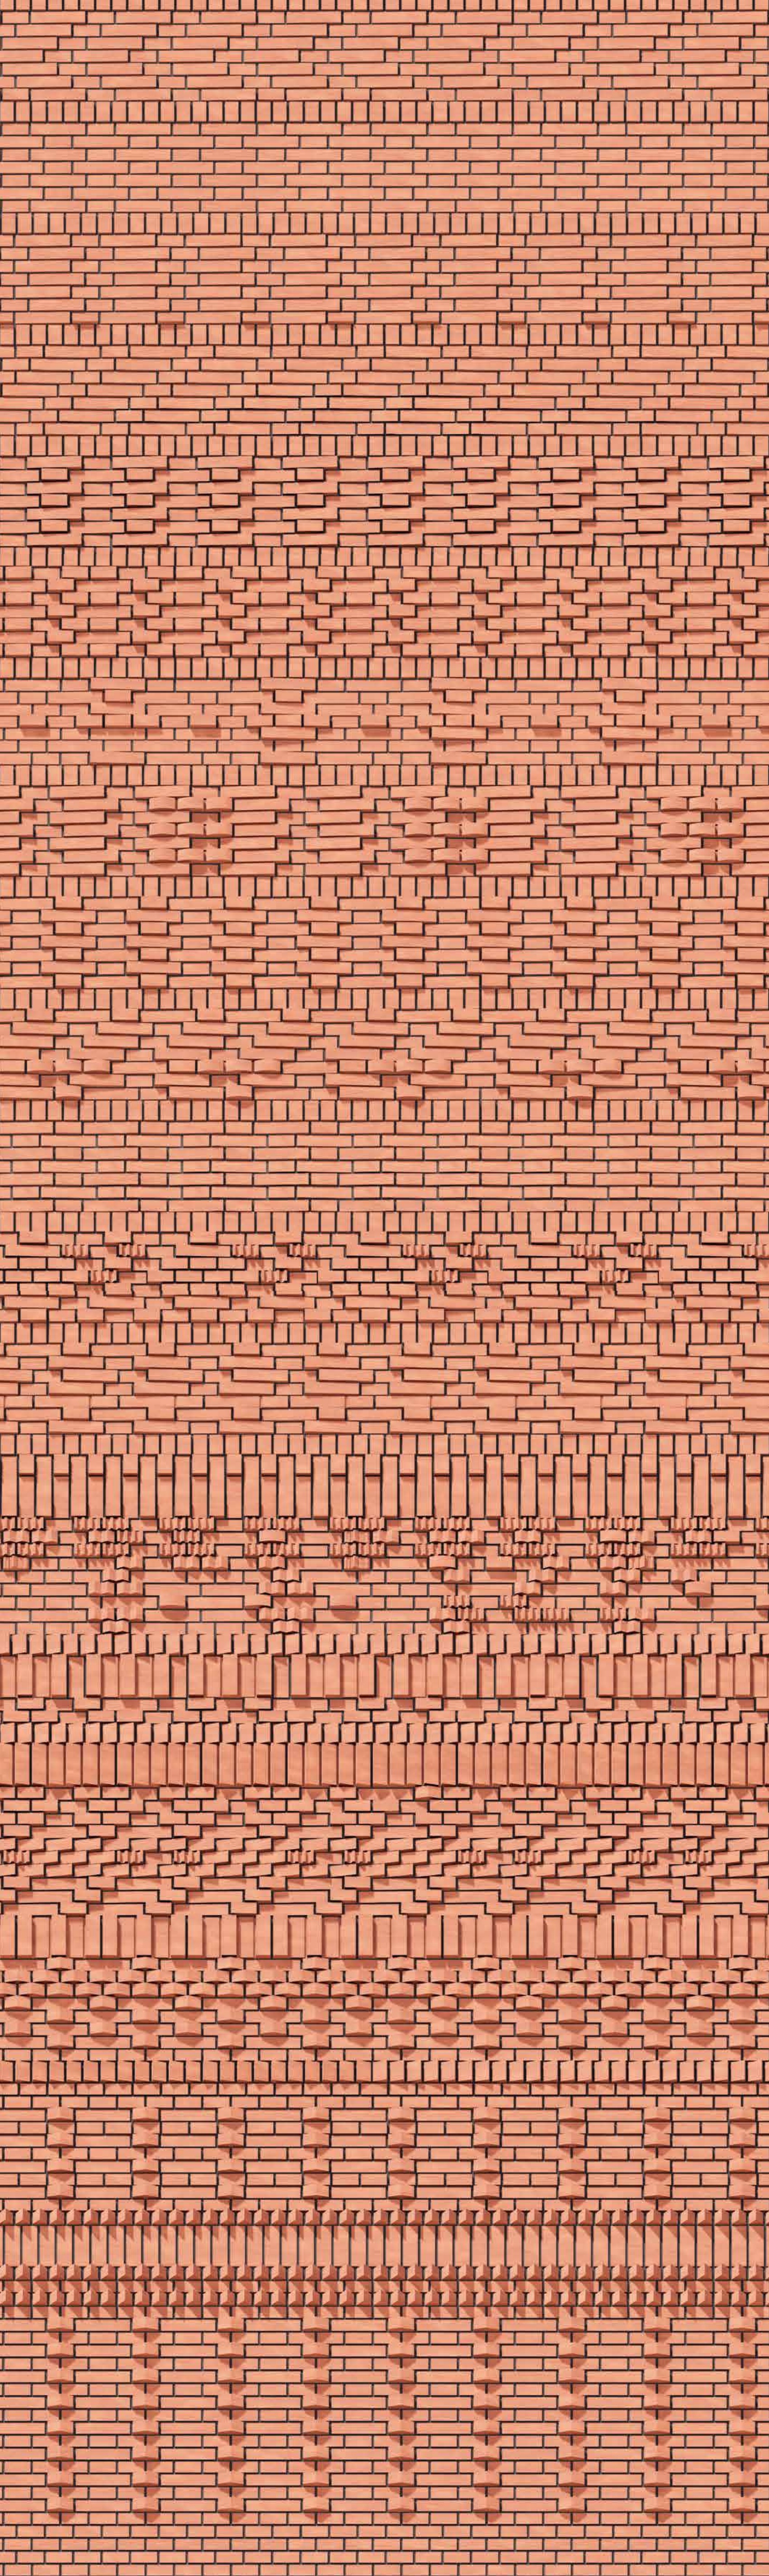
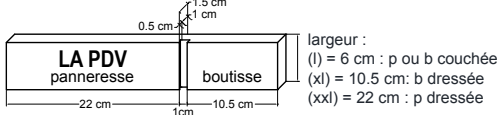


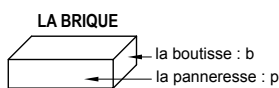

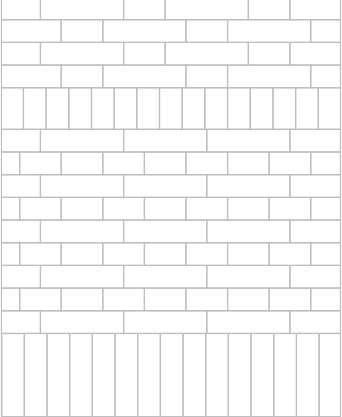

Code des dénominations

PDV : Parement Brique "Pour De Vrai"

Dénominations générales :

p : panneresse basse. **P** : Panneresse saillante.
b : boutisse basse. **B** : Boutisse saillante.
* : Indique une panneresse ou boutisse pentée (- 2 mm)
pb, Pb ou pB : Indique une panneresse associée à une boutisse
3b, 3B, BbB, bBb : Indique 3 boutisses associées
5b, 5B, bBbB, BbBbB : Indique cinq boutisses dressées associées.
5p, 5P, pPpPb, PpPpP : Indique cinq panneresses dressées associées.

Les extensions contemporaines :

(r) : Boutisse rainurée, ex.: pB(r)
(t) : Boutisse en toit, ex.: pB(t)
(c) : Boutisse en courbe, ex.: pB(c)
(z) : Boutisse en zigzag, ex.: pB(z)
(tr) : Boutisse en triangle rectangle, ex.: pB(tr)
(f) : Boutisse ou panneresse fendue, ex.: 5B(f) ou 5P(f)
(l) : Boutisse profil libre, ex.: pB(l)
(bd) : Boutisse creuse pour biodiversité, ex.: pB(bd)
(i) : Boutisse inclinée faible, ex.: pB(i)

Code plaquette d'angle :

...J... : Plaquette d'angle, ex.: p/B

Code des épaisseurs :

(xl) : Épaisseur 10.5 cm, boutisse dressée, ou angle épais, ex. : 5B-(xl) ou p/B-(xl)
(xxl) : Épaisseur 22 cm, panneresse dressée.


	≤ 25 kg/m ² : pose sur isolant	≤ 30 kg/m ²	≤ 40 kg/m ² : pose sur maçonnerie	≤ 60 kg/m ² : pose en Suisse	Pose sur panneaux préfabriqués type VETA Épaisseur minimale : 16 mm
--	---	------------------------	--	---	--

REPRÉSENTATION EN COUPE DES DIFFÉRENTES "POUR DE VRAI"		DÉNOMINATION		e	h max	h max	h max	h max	
				en mm					
LES BASIQUES		p*b* pb		13	0	0	0	0	×
				15	0	0	0	0	0
		p*B* pB		13	×	12	20	20	×
				15	×	9	20	20	20
		P*b* Pb		13	×	6	14	20	×
				15	×	4	13	20	20
		b*b*b* 3b		13	0	0	0	0	×
				15	0	0	0	0	0
		b*B*b* bBb		13	×	12	20	20	×
				15	×	10	20	20	20
LES CORNICHES & BAXNDEAUX		B*bB* BbB		13	×	6	15	20	×
				15	×	5	14	20	20
		B*B*B* 3B		13	×	4	10	15	×
				15	×	3	9	15	20
		3B(i)	Hauteur mini. 16 mm	15	×	×	17	20	20
				15	×	×	17	20	20
		b*B(i)b* bB(i)b	Hauteur mini. 16 mm	13	×	20	20	20	×
				15	×	18	20	20	20
		B(i)bB(i)	Hauteur mini. 16 mm	15	×	×	20	20	20
				15	×	×	20	20	20
LES CONTEMPORAINES		5B(xl) 5P(xx)		15	0	0	0	0	0
				15	×	20	20	20	20
		bbbBb(xl) pppPp(xx)		15	×	20	20	20	20
				15	×	10	20	20	20
		bBbBb(xl) pPpPp(xx)		15	×	6	17	20	20
				15	×	6	17	20	20
		5B(xl) 5P(xx)		15	×	4	10	16	20
				15	×	×	18	20	×
		5B(i)(xl) 5P(i)(xx)		15	×	×	18	20	×
				15	×	×	18	20	20
LES ANGLES		5B(t)(xl) 5P(t)(xx)		15	×	×	18	20	20
				15	×	×	18	20	20
		5B(c)(xl) 5P(c)(xx)		15	×	14	20	20	20
				15	×	14	20	20	20
		5B(f)(xl) 5P(f)(xx)		15	×	×	12	18	20
				15	×	×	12	18	20
		p*B(bd) pB(bd)	À poser de préf. verticales groupées, avec une p*b ou une pB en alternance pour créer un accès pour la biodiversité. hauteur minima : 20 mm	13	×	20	20	20	20
				15	×	×	20	20	20
		p*B(t) pB(t)	Hauteur minima : 11 mm	13	×	18	20	20	×
				15	×	15	20	20	20
LES ANGLES		3B(t)	Hauteur minima : 11 mm	15	×	×	14	20	20
				15	×	×	14	20	20
		p*B(c) pB(c)	Hauteur minima : 11 mm	13	×	16	20	20	×
				15	×	13	20	20	20
		3B(c)	Hauteur minima : 11 mm	15	×	×	12	18	20
				15	×	×	12	18	20
		p*B(z) pB(z)	Hauteur minima : 11 mm	13	×	18	20	20	×
				15	×	15	20	20	20
		3B(z)	Hauteur minima : 11 mm	15	×	×	14	20	20
				15	×	×	14	20	20
LES ANGLES		p*B(r) pB(r)	Hauteur minima : 10 mm	13	×	17	20	20	×
				15	×	14	20	20	20
		3B(r)	Hauteur minima : 10 mm	15	×	×	13	19	20
				15	×	×	13	19	20
		p*B(tr) pB(tr)	Hauteur minima : 14 mm	13	×	19	20	20	×
				15	×	16	20	20	20
		3B(tr)	Hauteur minima : 14 mm	15	×	×	16	20	20
				15	×	×	16	20	20
		p*B(l) pB(l)	B(l) : Profil sur mesure, à adapter selon les poids/m² max. admissibles des différents supports (15,30,40,50 kg/m²) (hauteur max. 20 mm).	13	×	...	...	...	×
				15	×	...	...	...	20
LES ANGLES		B(...) B(...)	B(...) : Combinaisons diverses sur demande, à adapter selon les poids/m² max. admissibles des différents supports (hauteur max. 20 mm).	15	...	...	...	...	20
				15	...	...	...	...	20
		p/b p/b(xl)		13	0	0	0	0	×
				13	0	0	0	0	×
		p/B p/B(xl)		13	9	18	20	20	×
				13	9	18	20	20	×
		p/B(t) p/B(t)(xl)		13	15	20	20	20	×
				13	15	20	20	20	×
		p/B(c) p/B(c)(xl)		13	13	20	20	20	×
				13	13	20	20	20	×
LES ANGLES		p/B(z) p/B(z)(xl)		13	15	20	20	20	×
				13	15	20	20	20	×
		p/B(r) p/B(r)(xl)		13	14	20	20	20	×
				13	14	20	20	20	×
		p/B(tr) p/B(tr)(xl)		13	16	20	20	20	×
				13	16	20	20	20	×

Pour en savoir plus



POSITION DES BRIQUES DANS LE MUR ET APPELATIONS

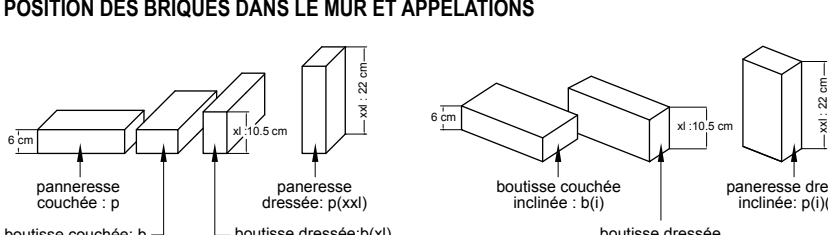

LA COLLECTION PDV

Il ne faut pas détacher et poser seul la partie la plus en relief (> 15 mm) d'une PDV. Cela modifierait le poids/m², qui pourrait devenir incompatible avec le support choisi. Néanmoins, il est possible de poser la partie la moins en relief d'une PDV (< 15 mm). Celle-ci peut se casser sans outillage, à la main, pour faciliter les calepinages.

Comme dans les "vrais murs" en briques, des aspérités et des défauts volontaires sont présents sur les PDV. Les PDV sont plus longues que les simples plaquettes et donc plus rapides à poser que ces dernières.

La collection PDV se décline dans toutes les terres et finitions du catalogue Rairies Montrieux.

Chaque élément d'une PDV peut être individualisé et recevoir seul, sur demande :
• une finition engobée à la peinture que son relief (h) soit < à 16 mm
• une finition grattée ou vernie.

La PDV "vibration" permet des irrégularités de planéité à la pose comme dans les vrais murs de briques. Le signe * sur les b*, B*, p*, P* indique une contre-pente qui crée ces défauts de planéité. La PDV "vibration" permet aussi d'avoir, à poids égal, des reliefs un peu plus accentués que la simple PDV plate.

Les "Reverso" complètent les "Pour De Vrai", notamment pour réaliser des reliefs plus forts (briques inclinées à 45°...) pour corniches, bandeaux et soubassements ; pour protéger les parties basses les plus sollicitées ; pour créer des garde-corps, des acrotères et des parties de façades situées à plus de 28 mètres.

